



Superficie útil de vivienda	187,37 m <sup>2</sup>	Superficie útil de vivienda Decreto 218/2005	206,11 m <sup>2</sup>
Superficie construida cerrada de vivienda	242,11 m <sup>2</sup>	Superficie construida de vivienda Decreto 218/2005	280,53 m <sup>2</sup>
Superficie construida de vivienda con P.P.Z.C.	261,79 m <sup>2</sup>	<small>Superficies definidas en el DECRETO 218/2005, de 11 de octubre, por el que se aprueba el Reglamento de información al consumidor en la compraventa y arrendamiento de viviendas en Andalucía</small>	
<ul style="list-style-type: none"> <li>Superficie útil planta baja</li> <li>Superficie construida planta baja</li> </ul>	<ul style="list-style-type: none"> <li>08,97 m<sup>2</sup></li> <li>11,54 m<sup>2</sup></li> </ul>	<ul style="list-style-type: none"> <li>Superficie útil planta primera</li> <li>Superficie construida planta primera</li> </ul>	<ul style="list-style-type: none"> <li>85,64 m<sup>2</sup></li> <li>108,35 m<sup>2</sup></li> </ul>
Superficie útil de espacios exteriores total	151,81 m <sup>2</sup>		




Be Grand®  
El Limonar

# SR 17, VIVIENDA PRIMERO IZQUIERDA 1/2




MÁS INFORMACIÓN:



ESCALA 1:100 / A3

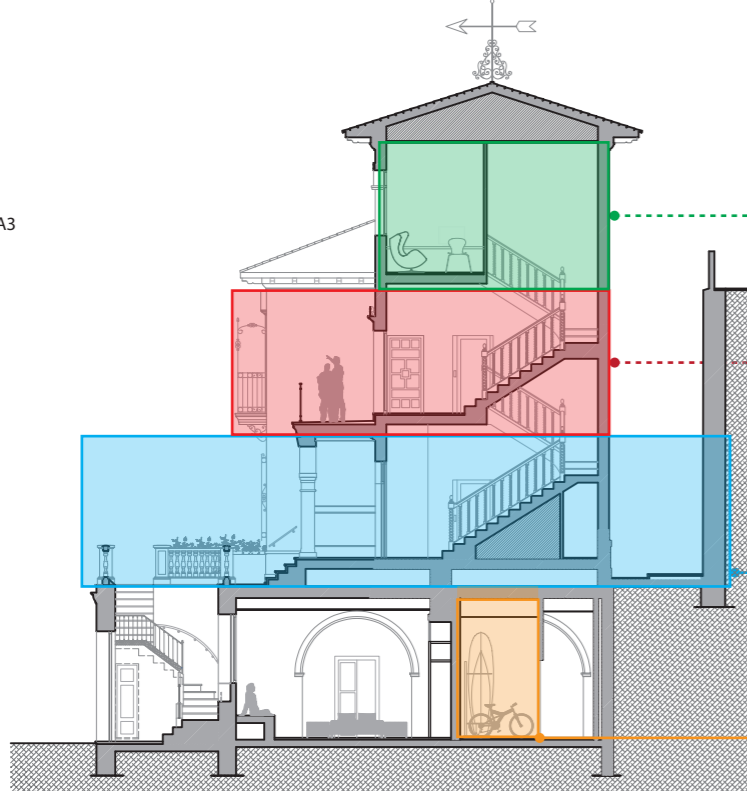

Plano 2/2

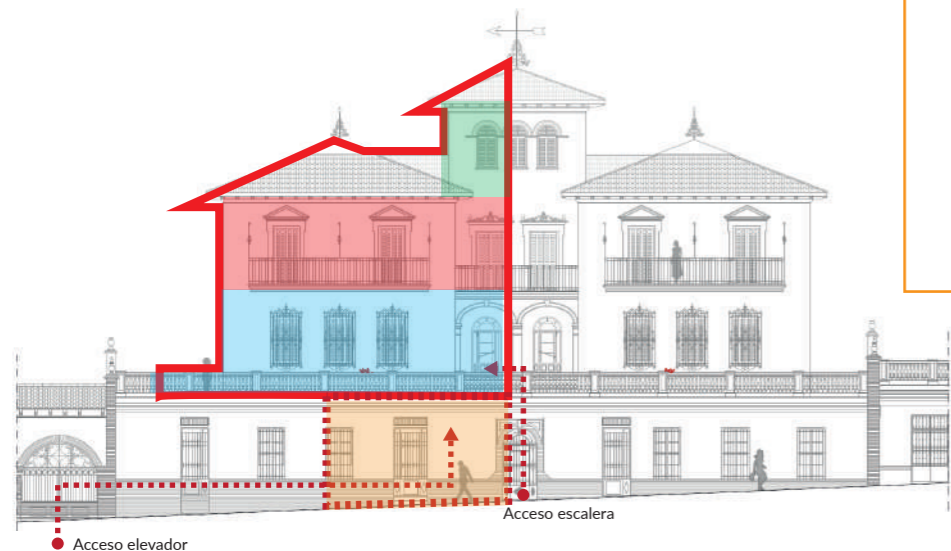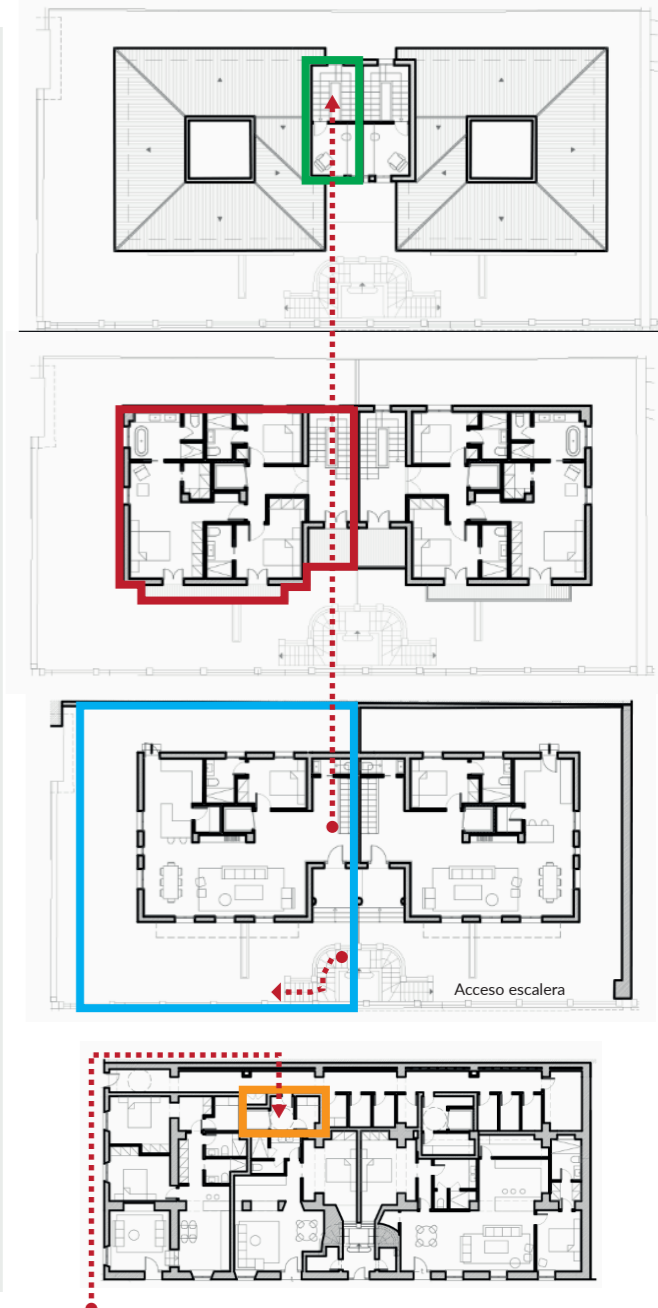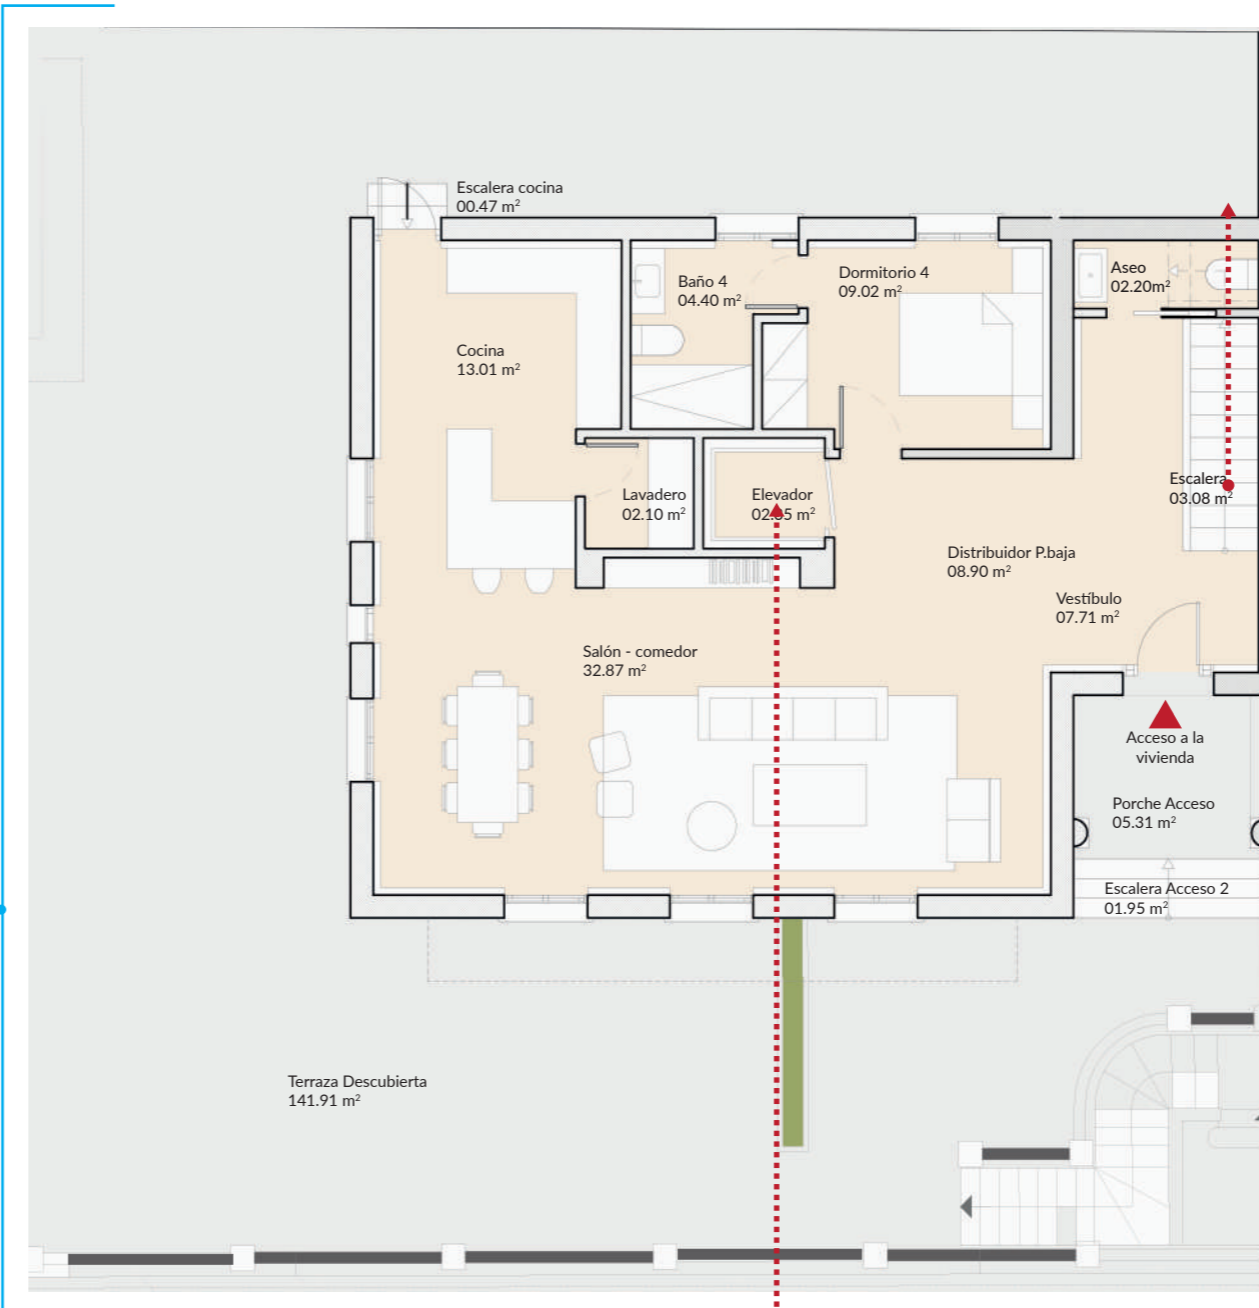

comercializa: **ADENDIA**





Superficie útil de vivienda 187,37 m<sup>2</sup>  
 Superficie construida cerrada de vivienda 242,11 m<sup>2</sup>  
 Superficie construida de vivienda con P.P.Z.C. 261,79 m<sup>2</sup>

Superficie útil de vivienda Decreto 218/2005 206,11 m<sup>2</sup>  
 Superficie construida de vivienda Decreto 218/2005 280,53 m<sup>2</sup>  
Superficies definidas en el DECRETO 218/2005, de 11 de octubre, por el que se aprueba el Reglamento de información al consumidor en la compraventa y arrendamiento de viviendas en Andalucía

● Superficie útil planta baja 80,34 m<sup>2</sup>  
 ● Superficie construida planta baja 104,33 m<sup>2</sup>  
 Superficie útil de espacios exteriores total 151,81 m<sup>2</sup>

● Superficie útil planta primera 12,42 m<sup>2</sup>  
 ● Superficie construida planta primera 17,89 m<sup>2</sup>




Be Grand®  
El Limonar

# SR 17, VIVIENDA PRIMERO IZQUIERDA 2/2



MÁS INFORMACIÓN:



ESCALA 1:100 / A3

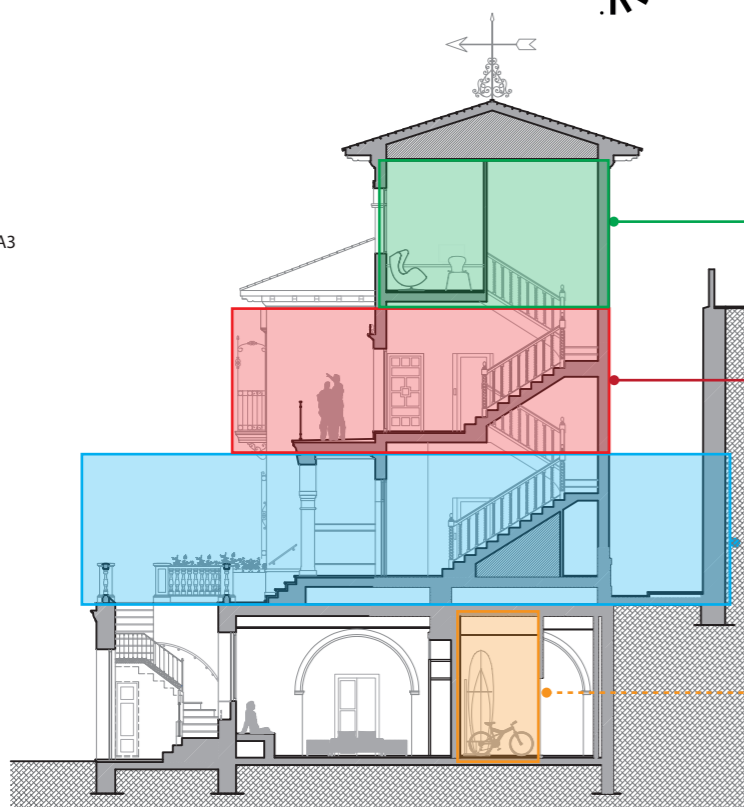

Plano 1/2

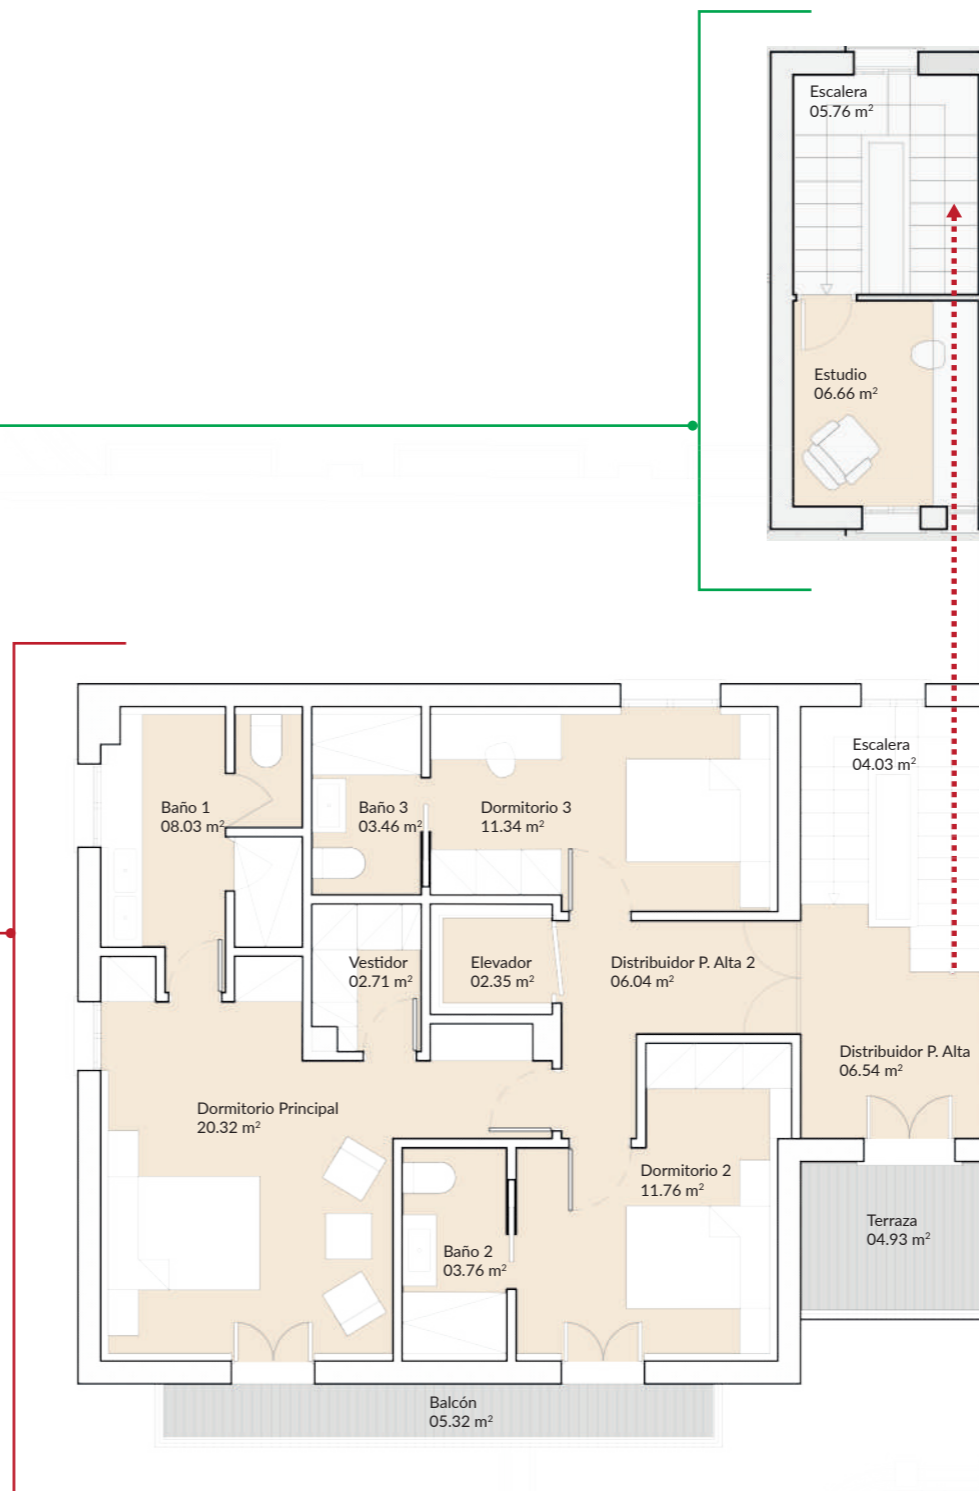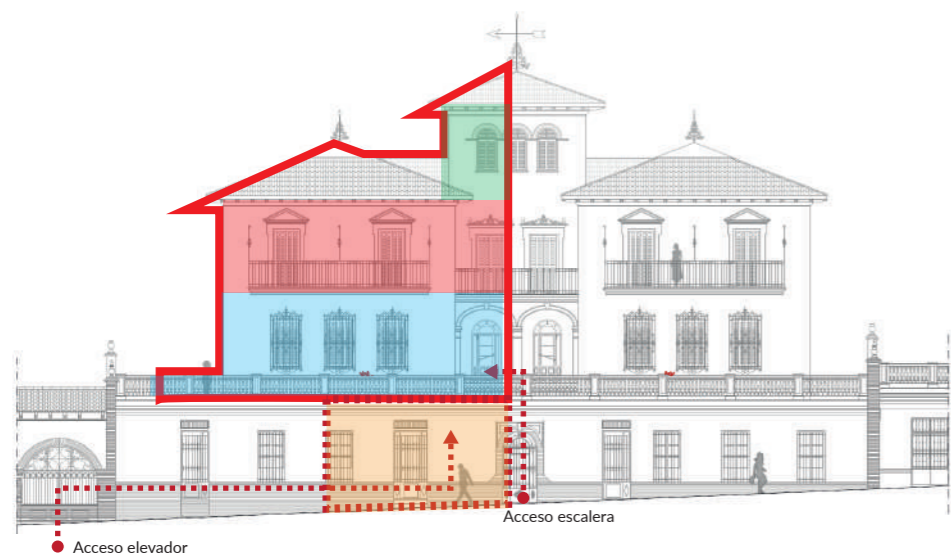

comercializa: ADENDIA



Promueve: Oriented Solutions, S.L. B87344636 inscrita al tomo 33667, folio 208, Hoja M-606041, inscripción 5ª