



Superficie útil de vivienda 79,51 m²
 Superficie construida cerrada de vivienda 103,03 m²
 Superficie construida de vivienda con P.P.Z.C. 111,02 m²

Superficie útil de vivienda Decreto 218/2005 79,51 m²
 Superficie construida de vivienda Decreto 218/2005 111,02 m²
Superficies definidas en el DECRETO 218/2005, de 11 de octubre, por el que se aprueba el Reglamento de información al consumidor en la compraventa y arrendamiento de viviendas en Andalucía

Superficie útil de espacios exteriores 00,00 m²





Be Grand®
Camino Nuevo

SR 17, VIVIENDA BAJO IZQUIERDA - A

MÁS INFORMACIÓN:



ESCALA 1:100 / A3

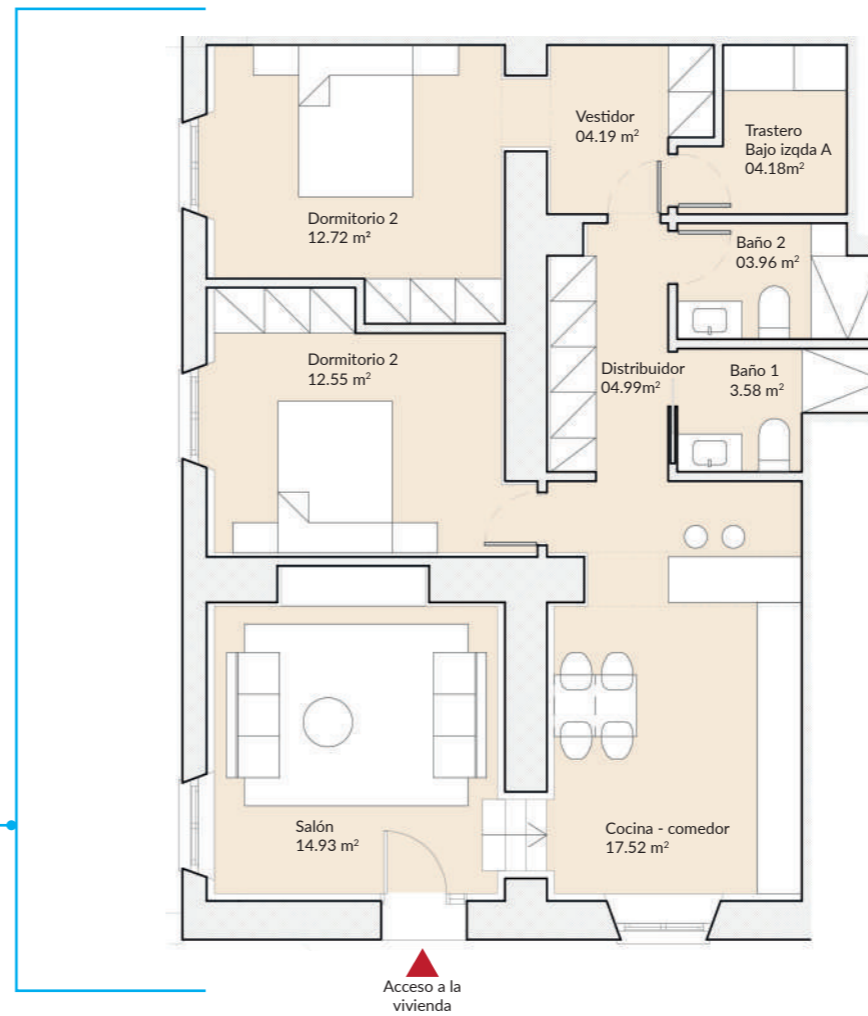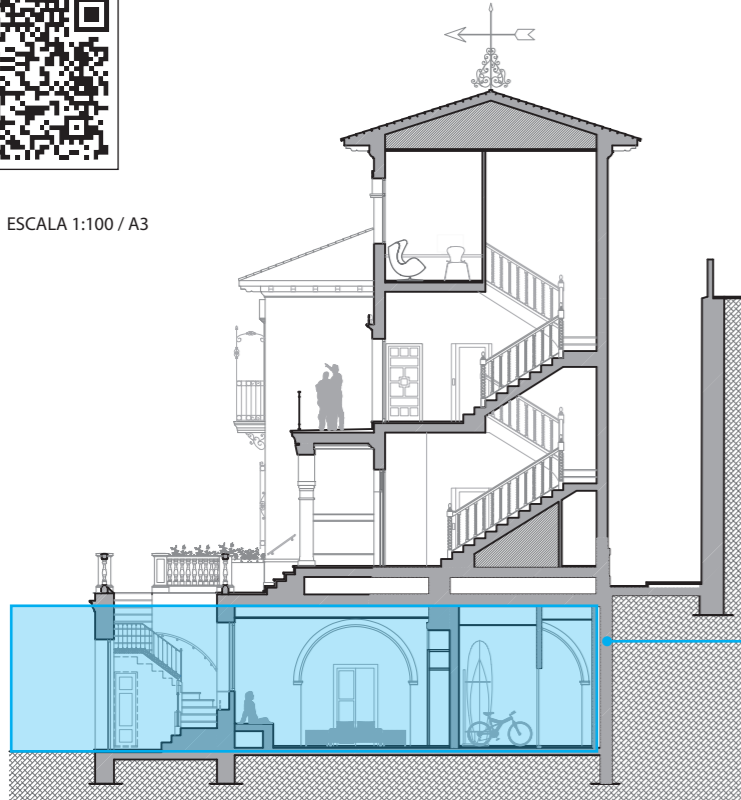

ESCALA 1:100 / A3

comercializa: **ADENDIA**



Promueve: Oriented Solutions, S.L. B87344636 inscrita al tomo 33667, folio 208, Hoja M-606041, inscripción 5ª