



Superficie útil de vivienda 54,81 m²
 Superficie construida cerrada de vivienda 69,57 m²
 Superficie construida de vivienda con P.P.Z.C. 74,96 m²

Superficie útil de vivienda Decreto 218/2005 54,81 m²
 Superficie construida de vivienda Decreto 218/2005 69,57 m²
Superficies definidas en el DECRETO 218/2005, de 11 de octubre, por el que se aprueba el Reglamento de información al consumidor en la compraventa y arrendamiento de viviendas en Andalucía

Superficie útil de espacios exteriores 00,00 m²







Be Grand®
El Limonar

SR 17, VIVIENDA BAJO IZQUIERDA - B

MÁS INFORMACIÓN:



ESCALA 1:100 / A3

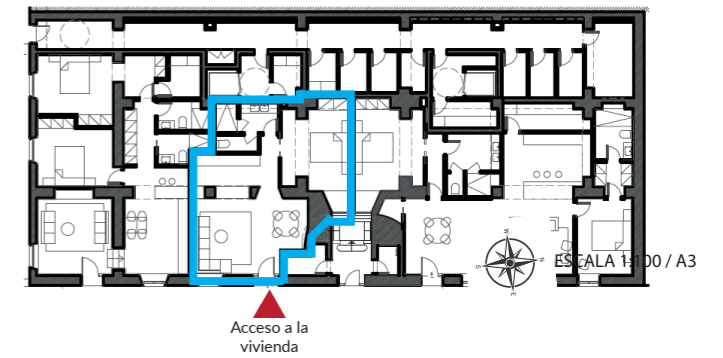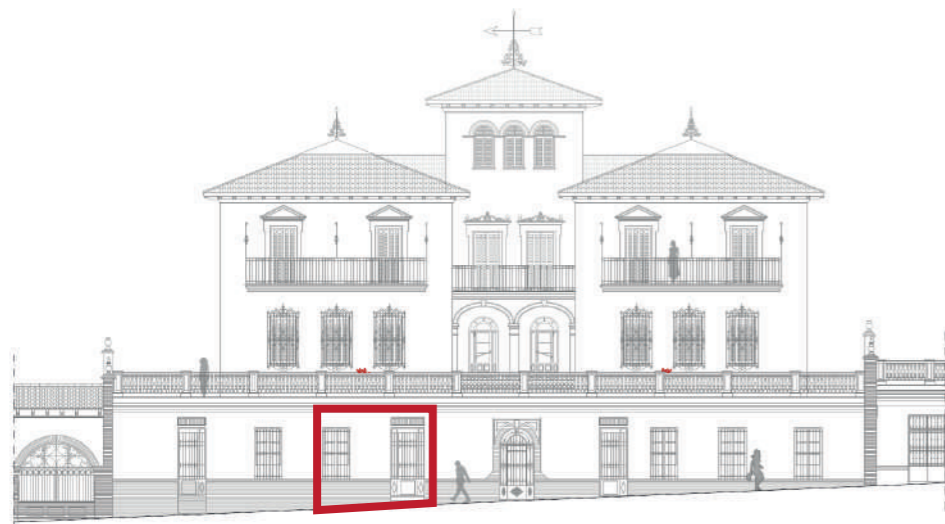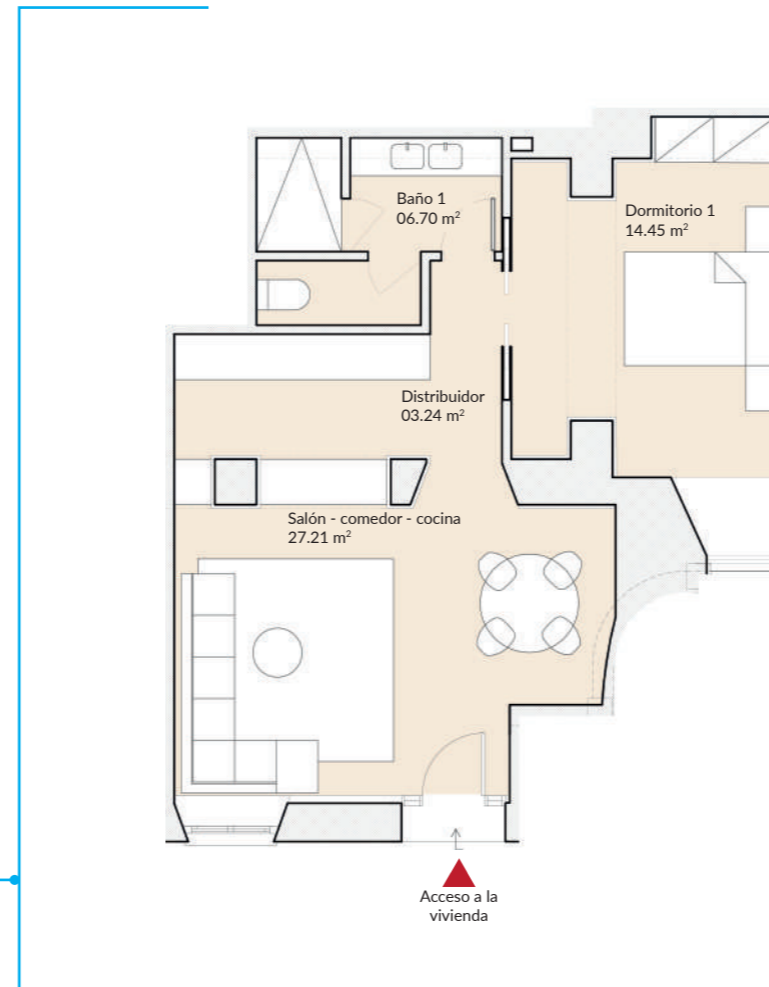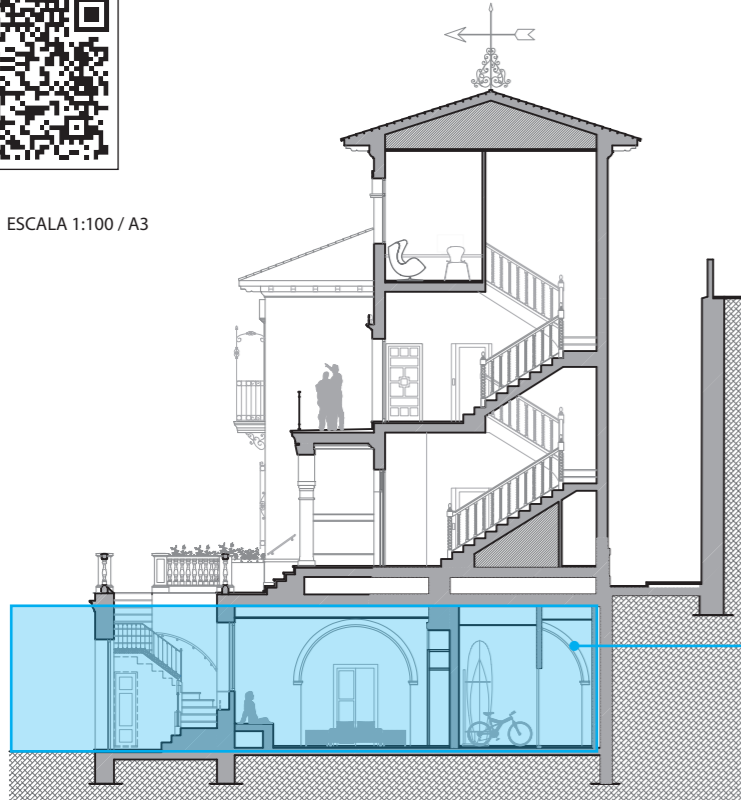

comercializa: ADENDIA

